


SCHEMA A BLOCCHI PER INSTALLAZIONE GENERICA SISTEMA DI FULL-BACKUP AUTOMATICO

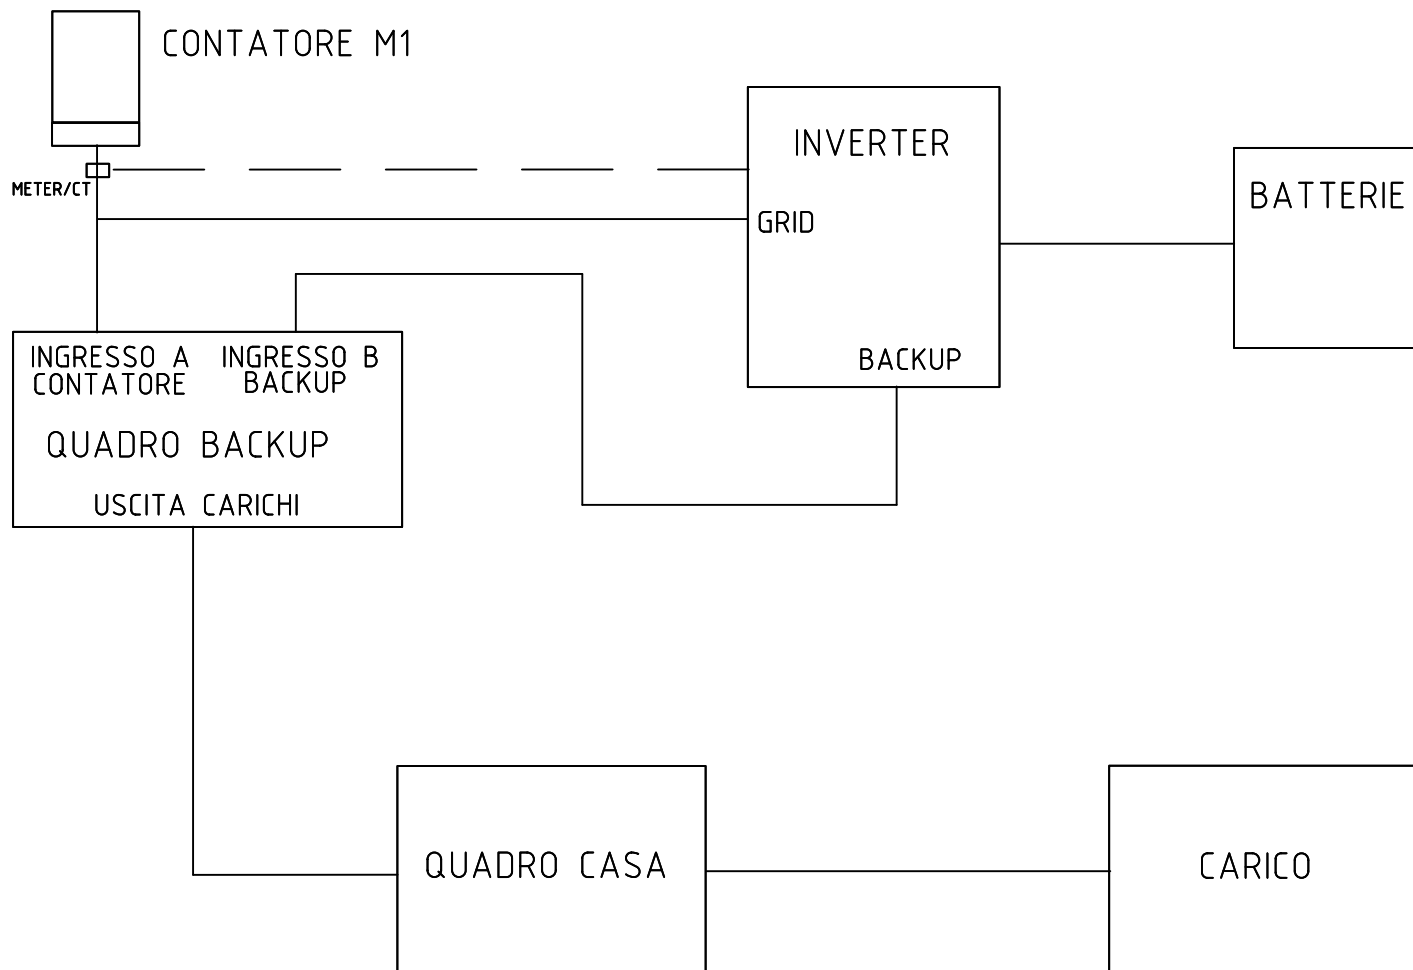

QUADRI:

QUADRO DI BACKUP - SISTEMA AUTOMATICO DI SCOLLEGAMENTO E RIPRISTINO DELLA RETE
QUADRO CASA - SISTEMA DI PROTEZIONE DELL'IMPIANTO CIVILE (GIÀ ESISTENTE)
CARICO - UTILIZZATORI DELL'ABITAZIONE

ATTENZIONE:

L'IMPIANTO DEVE ESSERE PROTETTO CON INTERRUTTORI DIFFERENZIALI-MAGNETOTERMICI, CON SISTEMI DI PROTEZIONE DALLE SOVRATENSIONI SIA AC SIA DC

NOTA BENE:

LO SCHEMA A BLOCCHI NON RIPOSTA GLI ELEMENTI DI PROTEZIONE DEGLI IMPIANTI.

LO SCHEMA A BLOCCHI È GENERICO, NON VALIDO PER TUTTE LE TIPOLOGIE PRESENTI SUL MERCATO O AUTOPRODOTTE.

ATTENZIONE:

È NECESSARIO VERIFICARE SEMPRE GLI SCHEMI ELETTRICI E I MANUALI DEI QUADRI, INVERTER E BATTERIE PRIMA DI PROCEDERE CON L'INSTALLAZIONE.

IMPORTANTE:

IN QUESTA CONFIGURAZIONE IL QUADRO DI BACKUP HA UN SISTEMA AUTOMATICO DI SCOLLEGAMENTO DELLA RETE, IN CASO DI MANCANZA, E DI RIPRISTINO AL RITORNO DELLA STESSA.