


SCHEMA A BLOCCHI PER INSTALLAZIONE GENERICA SISTEMA DI BACKUP AUTOMATICO CON CARICHI PRIVILEGIATI

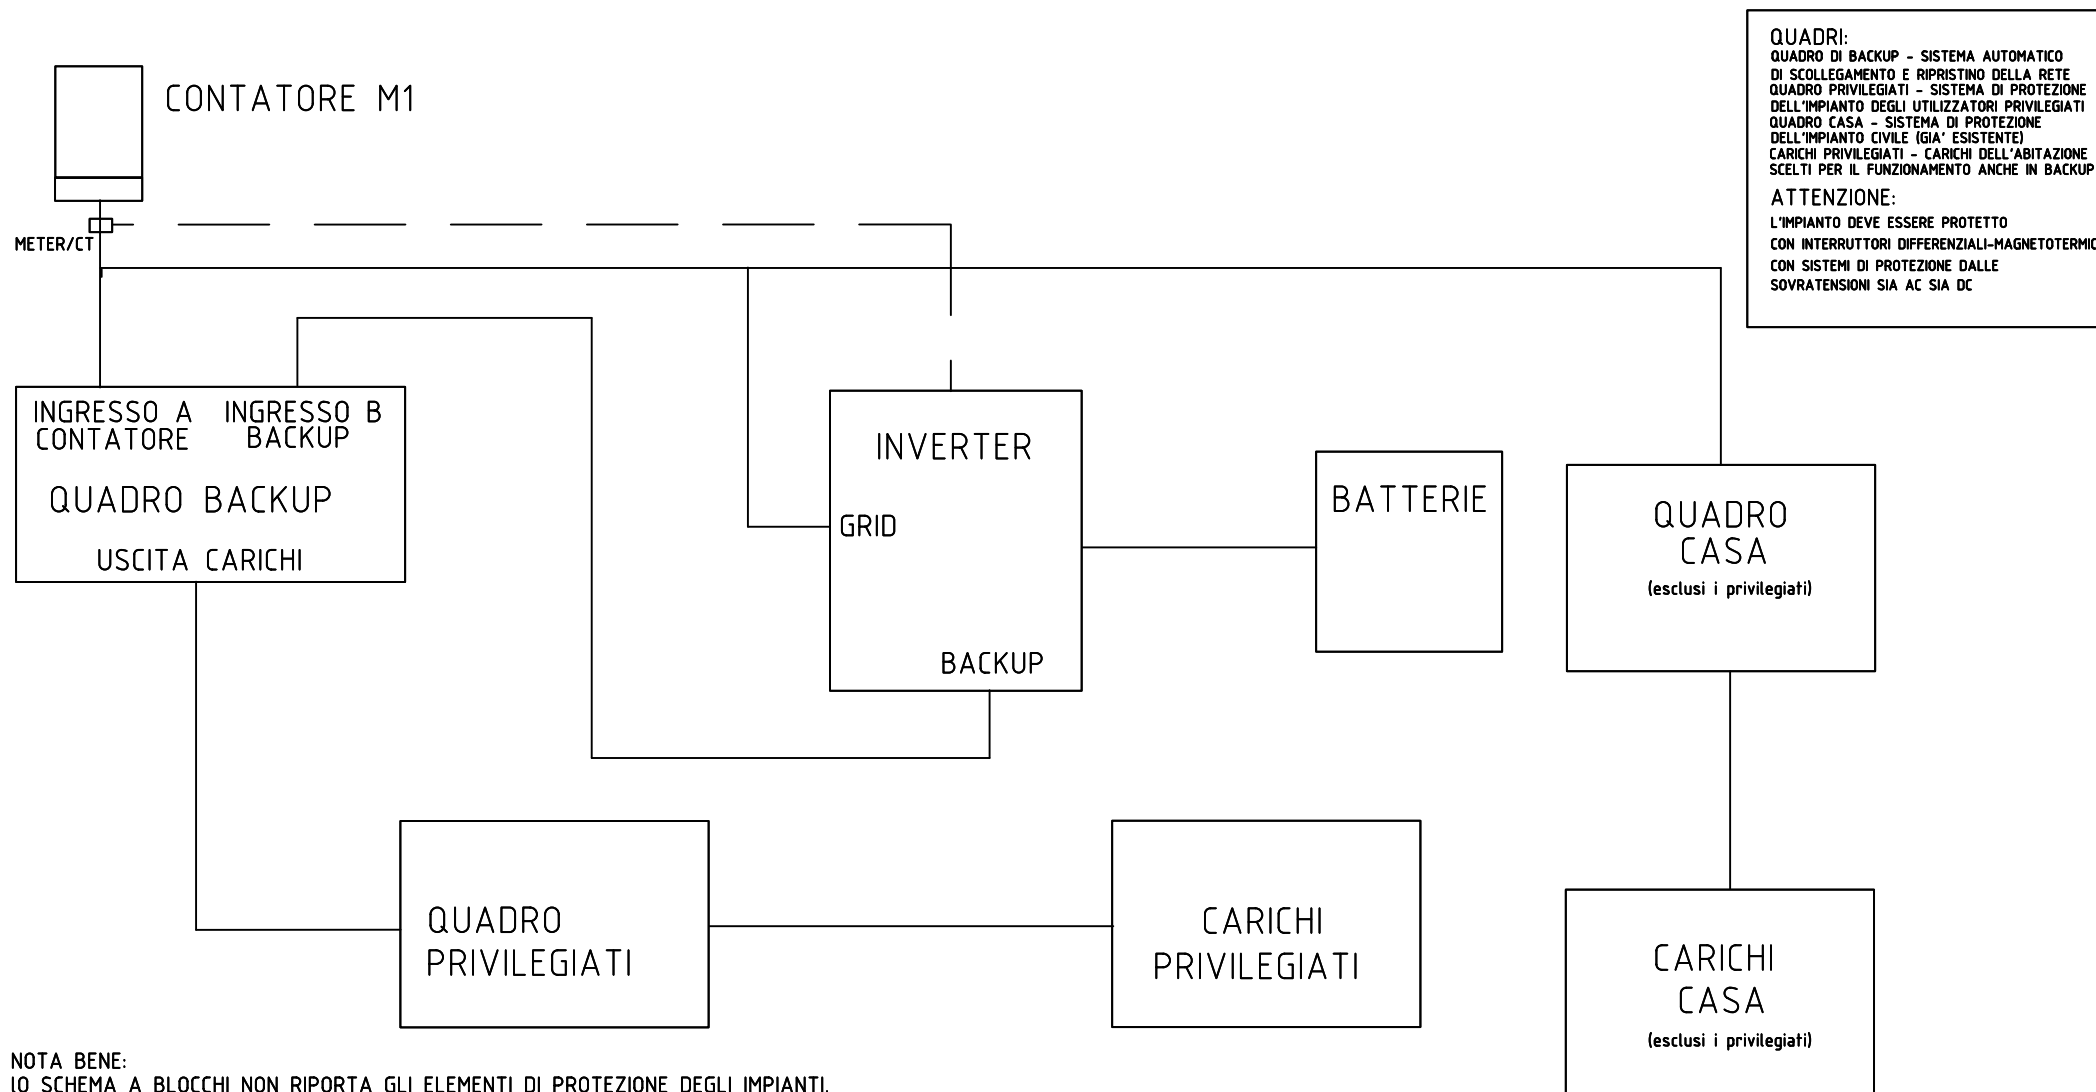

NOTA BENE:
LO SCHEMA A BLOCCHI NON RIPORTA GLI ELEMENTI DI PROTEZIONE DEGLI IMPIANTI.
LO SCHEMA A BLOCCHI E' GENERICO, NON VALIDO PER TUTTE LE TIPOLOGIE PRESENTI SUL MERCATO O AUTOPRODOTTE.

ATTENZIONE:
E' NECESSARIO VERIFICARE SEMPRE GLI SCHEMI ELETTRICI E I MANUALI DEI QUADRI, INVERTER E BATTERIE PRIMA DI PROCEDERE CON L'INSTALLAZIONE.

IMPORTANTE:
IN QUESTA CONFIGURAZIONE IL QUADRO DI BACKUP HA UN SISTEMA AUTOMATICO DI SCOLLEGAMENTO DELLA RETE, IN CASO DI MANCANZA, E DI RIPRISTINO AL RITORNO DELLA STESSA.