


SCHEMA A BLOCCHI IMPIANTO CON INVERTER HEIWIT IN MODALITA' RETROFIT

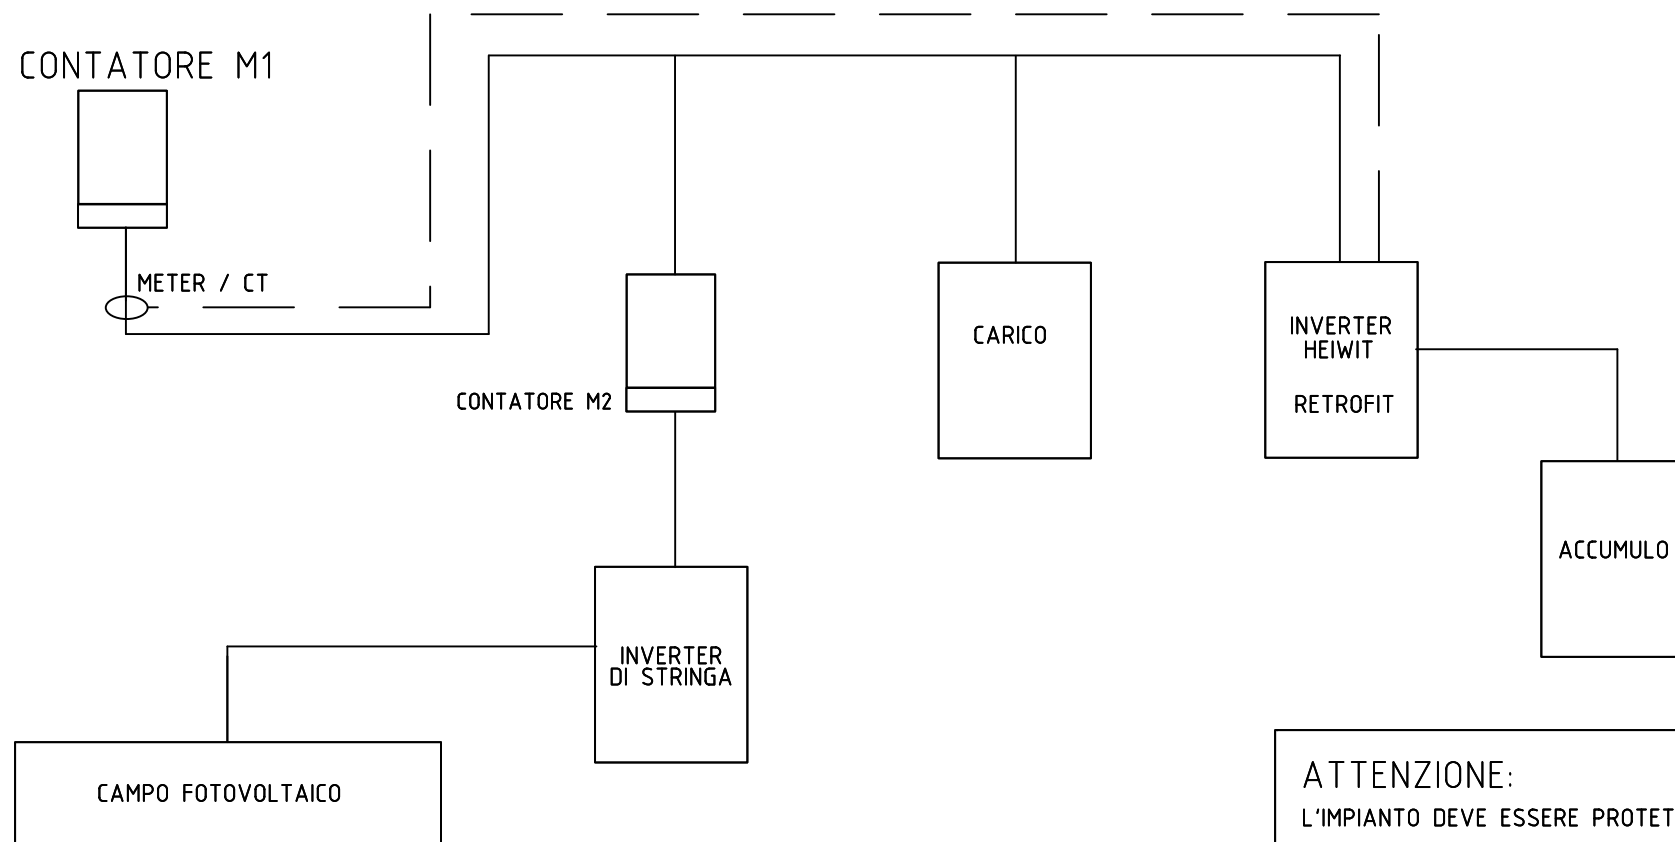

ATTENZIONE:

L'IMPIANTO DEVE ESSERE PROTETTO
CON INTERRUTTORI DIFFERENZIALI-MAGNETOTERMICI
E CON SISTEMI DI PROTEZIONE DALLE
SOVRATENSIONI SIA AC SIA DC

NOTA BENE:

LO SCHEMA A BLOCCHI NON RIPORTA GLI ELEMENTI DI PROTEZIONE DEGLI IMPIANTI.
LO SCHEMA A BLOCCHI E' GENERICO, NON VALIDO PER TUTTE LE TIPOLOGIE DI INVERTER PRESENTI SUL MERCATO.

ATTENZIONE:

E' NECESSARIO VERIFICARE SEMPRE GLI SCHEMI ELETTRICI E I MANUALI DEI QUADRI, INVERTER E BATTERIE PRIMA DI PROCEDERE CON L'INSTALLAZIONE.